


Gemarkung Werdohl

Flur 10, 11, 12, 13

Maßstab 1:500

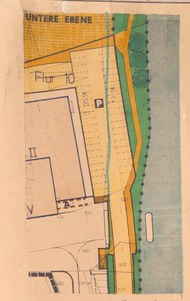

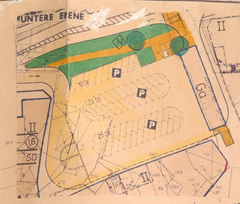

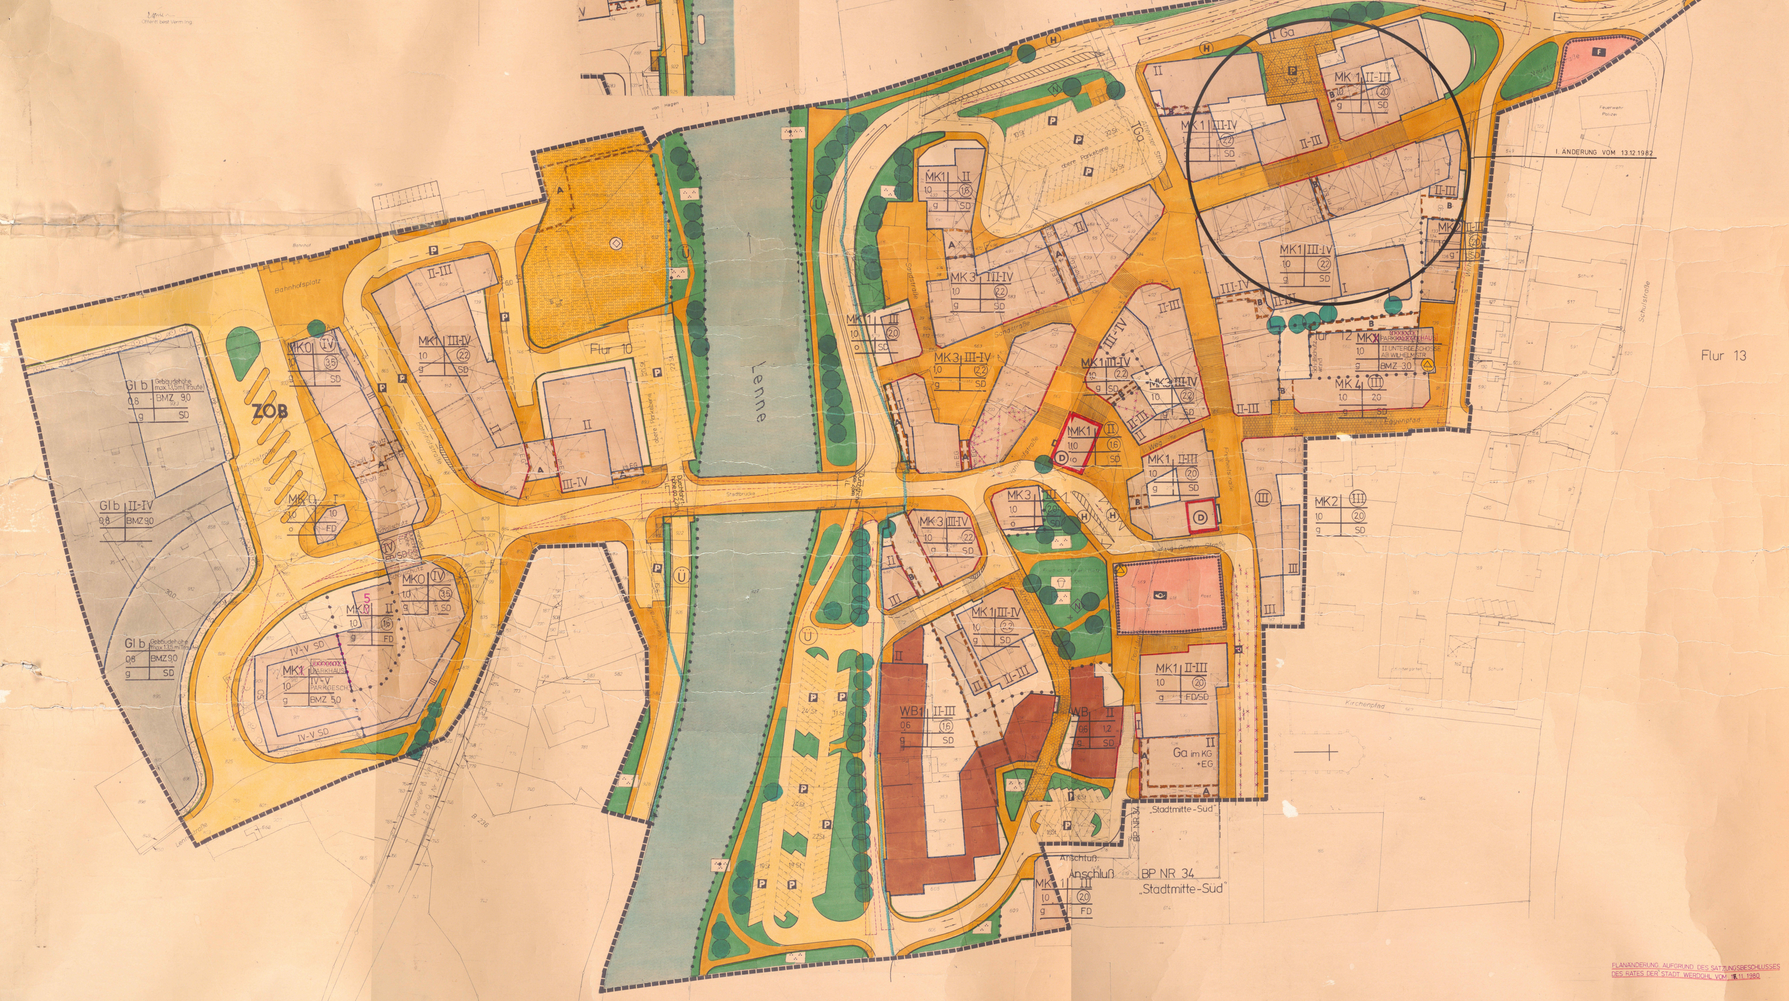

PRÄAMBEL

Aufgrund des § 1 der Baunutzungsverordnung (BauNVO) in der Fassung der Bekanntmachung vom 15. Sept. 1977 (BGBl. I S. 1763) sowie des § 9 des Baugesetzbuches (BauGB) vom 8. Dez. 1986 (BGBl. I S. 2253), zuletzt geändert durch Gesetz vom 22. April 1993 (BGBl. I S. 466) in Verbindung mit der Verordnung über die bauliche Nutzung der Grundstücke (BauNVO) in der Fassung vom 15. Sept. 1977 (BGBl. I S. 1763) sowie der Verordnung über die Ausarbeitung der Bauleitpläne und die Darstellung des Planinhalts (PlanzV 90) vom 18. Dez. 1990 (BGBl. 1991 I S. 58) hat der Rat der Stadt Werdohl in der Sitzung vom 17.11.1980 die planungsrechtlichen Festsetzungen, diese Bebauungsplanes gem. § 1 Abs. 3 BauGB und die gestalterischen Festsetzungen gem. § 103 BauO NW als Satzung beschlossen.

A FESTSETZUNGEN

gemäß § 9 (1) bis (3) und (7) BauGB

ART UND MASS DER BAULICHEN NUTZUNG, BAUWEISE UND DIE ÜBERBAUBAREN GRUNDSTÜCKSFLÄCHEN sowie die Stellung der baulichen Anlagen sind in der Planzeichnung (Teil A) durch die Baugrenzen festgesetzt.

ANDERWEITIGE ÜBERBAUBARKEIT DER GRUNDSTÜCKSFLÄCHEN

Diese Festsetzungen sind nicht Bestandteil der Satzung, sondern dienen der Information.

MK 0

ART DER BAULICHEN NUTZUNG

Kerngebiet gemäß § 7 Baunutzungsverordnung (BauNVO) zulässig sind:

1. Geschäfts-, Büro- und Verwaltungsgebäude,
2. Einzelhandelsbetriebe, Schank- und Speisewirtschaften, Betriebe des Beherbergungsgewerbes und Vergnügungsstätten,
3. sonstige nicht störende Gewerbebetriebe,
4. Anlagen für kirchliche, kulturelle, soziale und gesundheitliche Zwecke,
5. Tankstellen im Zusammenhang mit Parkhäusern und Großgaragen,
6. Wohnungen für Aufsichts- und Bereitschaftspersonen sowie für Betriebsinhaber und Betriebsleiter,
7. sonstige Wohnungen oberhalb des 1. Obergeschosses.

Ausnahmen sind keine zulässig.

Gemäß § 9 (1) Nr. 24 BBauG: Grundrisse für Wohnungen sind so zu gestalten, daß Räume, die den tagsüber aufenthalt von Menschen dienen, nicht nach Westen liegen.

Für das ganze Gebiet sind Lärmschutzfenster der Schallklasse IV nach den VDI-Richtlinien 2719 "Schalldämmung von Fenstern" vorzuschreiben.

MK 1

Kerngebiet gemäß § 7 Bau NVO, zulässig sind:

1. Geschäfts-, Büro- und Verwaltungsgebäude,
2. Einzelhandelsbetriebe, Schank- und Speisewirtschaften, Betriebe des Beherbergungsgewerbes und Vergnügungsstätten,
3. sonstige nicht störende Gewerbebetriebe,
4. Anlagen für kirchliche, kulturelle, soziale und gesundheitliche Zwecke,
5. Tankstellen im Zusammenhang mit Parkhäusern und Großgaragen,
6. Wohnungen für Aufsichts- und Bereitschaftspersonen sowie für Betriebsinhaber und Betriebsleiter.

Ausnahmen sind keine zulässig.

Zulässig sind oberhalb des Erdgeschosses nur Wohnungen.

MK 2

Kerngebiet gemäß § 7 Bau NVO, zulässig sind im Erdgeschoß:

1. Geschäfts-, Büro- und Verwaltungsgebäude,
2. Einzelhandelsbetriebe, Schank- und Speisewirtschaften, Betriebe des Beherbergungsgewerbes und Vergnügungsstätten,
3. sonstige nicht störende Gewerbebetriebe,
4. Anlagen für kirchliche, kulturelle, soziale und gesundheitliche Zwecke,
5. Tankstellen im Zusammenhang mit Parkhäusern und Großgaragen.

Ausnahmen sind keine zulässig.

Zulässig sind im 1. Obergeschoß:

1. Geschäfts-, Büro- und Verwaltungsgebäude,
2. Einzelhandelsbetriebe, Schank- und Speisewirtschaften, Betriebe des Beherbergungsgewerbes und Vergnügungsstätten,
3. sonstige nicht störende Gewerbebetriebe,
4. Anlagen für kirchliche, kulturelle, soziale und gesundheitliche Zwecke,
5. Tankstellen im Zusammenhang mit Parkhäusern und Großgaragen,
6. Wohnungen für Aufsichts- und Bereitschaftspersonen sowie für Betriebsinhaber und Betriebsleiter.

Ausnahmen sind keine zulässig.

Zulässig sind oberhalb des 1. Obergeschosses nur Wohnungen.

MK 3

Kerngebiet gemäß § 7 Bau NVO, zulässig sind im Erdgeschoß:

1. Geschäfts-, Büro- und Verwaltungsgebäude,
2. Einzelhandelsbetriebe, Schank- und Speisewirtschaften, Betriebe des Beherbergungsgewerbes und Vergnügungsstätten,
3. sonstige nicht störende Gewerbebetriebe,
4. Anlagen für kirchliche, kulturelle, soziale und gesundheitliche Zwecke,
5. Tankstellen im Zusammenhang mit Parkhäusern und Großgaragen.

Ausnahmen sind keine zulässig.

Zulässig sind im 1. Obergeschoß:

1. Geschäfts-, Büro- und Verwaltungsgebäude,
2. Einzelhandelsbetriebe, Schank- und Speisewirtschaften, Betriebe des Beherbergungsgewerbes und Vergnügungsstätten,
3. sonstige nicht störende Gewerbebetriebe,
4. Anlagen für kirchliche, kulturelle, soziale und gesundheitliche Zwecke,
5. Tankstellen im Zusammenhang mit Parkhäusern und Großgaragen,
6. Wohnungen für Aufsichts- und Bereitschaftspersonen sowie für Betriebsinhaber und Betriebsleiter.

Ausnahmen sind keine zulässig.

Zulässig sind oberhalb des 2. Obergeschosses nur Wohnungen.

MK 4

Kerngebiet gemäß § 7 Bau NVO, zulässig sind im Erdgeschoß:

1. Geschäfts-, Büro- und Verwaltungsgebäude,
2. Einzelhandelsbetriebe, Schank- und Speisewirtschaften, Betriebe des Beherbergungsgewerbes und Vergnügungsstätten,
3. sonstige nicht störende Gewerbebetriebe,
4. Anlagen für kirchliche, kulturelle, soziale und gesundheitliche Zwecke,
5. Tankstellen im Zusammenhang mit Parkhäusern und Großgaragen,
6. Wohnungen für Aufsichts- und Bereitschaftspersonen sowie für Betriebsinhaber und Betriebsleiter.

Ausnahmen sind keine zulässig.

Zulässig sind oberhalb des Erdgeschosses nur Wohnungen.

WB + WB 1

Gl b

3

MK

(WB)

(Gl b)

4

5

TGa

Ga

A

B

D

F

ZOB

H

10

22

BMZ

II

II-III

g

o

B NACHRICHTLICH ÜBERNOMMENE FESTSETZUNGEN

gemäß § 9 (6) BBauG

- Wasserfläche
- Grenze des Überschwemmungsgebietes
- (Ü) Überschwemmungsgebiet

C SONSTIGE DARSTELLUNGEN

(keine Festsetzungen)

- Vorhandene, ehem. Bahnhofsgebäude (Empfangsgebäude), Nutzungsgebäude (Stellwerk) (Teilfläche)
- Vorhandene Gebäude (Teilfläche)

D GESTALTUNGSVORSCHRIFTEN

gemäß § 103 BauONW

- SD Satteldach
- FD Flachdach
- Zwischen Außenwänden, die an den verschiedenen Grenzen liegen, werden nur notwendigen Fensteröffnungen als die in der Verordnung über Gebäudeabstände und Abstandsflächen (Abstandsflächenverordnung - Bau NRW) vorgeschriebenen Maße für Abstandsflächen zugelassen.

E INKRAFTTRETEN

Der Bebauungsplan tritt an dem Tage nach der ortsüblichen Bekanntmachung der Genehmigung des Regierungspräsidenten in Kraft.

Dieser Plan ist Bestandteil der Niederschrift über die Ratssitzung vom ...17.11.1980.....

Bürgermeister | Ratsmitglied | Schriftführer

PLANÄNDERUNG AUFGRUND DES SATZUNGSBESCHLUSSES DES RATES DER STADT WERDOHL VOM 16.11.1980

1

MK 5

KERNGEBIET gemäß § 7 Bau NVO zulässig sind:

1. Geschäfts-, Büro- und Verwaltungsgebäude;
2. Einzelhandelsbetriebe, Schank- und Speisewirtschaften, Betriebe des Beherbergungsgewerbes und Vergnügungsstätten;
3. sonstige nicht störende Gewerbebetriebe,
4. Anlagen für kirchliche, kulturelle, soziale und gesundheitliche Zwecke,
5. Tankstellen im Zusammenhang mit Parkhäusern und Großgaragen,
6. Wohnungen für Aufsichts- und Bereitschaftspersonen sowie für Betriebsinhaber und Betriebsleiter.

Ausnahmen sind keine zulässig.

Gemäß § 9 (1) Nr. 24 BBauG: Teil von MK-O

Für das ganze Gebiet sind Lärmschutzfenster der Schallklasse IV nach den VDI-Richtlinien 2719 "Schalldämmung von Fenstern" vorzuschreiben.

2

MK (GLEICH GLIEDERUNG)

KERNGEBIET gemäß § 7 Bau NVO, zulässig sind:

Tankstellen im Zusammenhang mit Parkhäusern und Großgaragen.

Ausnahmen sind keine zulässig.

3

Emissionsbeschränkung:

Durch die Nutzung und/oder bauliche Ausführung wird sichergestellt sein, daß die Emissionskontingente LEK tags und nachts entsprechend MK-T-Gebiet nicht überschritten werden.

4

Nebenanlagen im Sinne des § 14 Bau NVO sind, außer Nebenanlagen und Einrichtungen für die Kleintierhaltung, zulässig.

5

Sichtflächen sind oberhalb von 0,60 m Höhe - von Fahrbahnrand gemessen - von Sichthindernissen freizuhalten.

Die Planunterlage entspricht den Anforderungen des § 1 der Planzeichenverordnung in der Fassung vom 19.1.1965 (BGBl. I S 21)

Die Festsetzung der städtebaulichen Planung ist geometrisch eindeutig

Die Aufstellung des Bebauungsplanes Nr. 11 ist gemäß § 2 (1) BBauG vom 6. Juli 1979 (BGBl. I S. 949) durch den Rat der Stadt Werdohl am 16.06.1978 beschlossen worden.

Stadtdirektor 16.01.1980

Die allgemeinen Ziele und Zwecke der Planung gemäß § 2a BBauG sind am 20.12.1979 öffentlich dargelegt worden.

Stadtdirektor 16.01.1980

Dieser Bebauungsplan mit Begründung hat gemäß § 2a (6) BBauG für die Dauer eines Monats ab 28.07.1980 bis einschließlich 28.08.1980 gemäß § 3 öffentlich ausgelegen. Ort und Dauer der öffentlichen Auslegung sind am 20.07.1980 ortsüblich bekannt gemacht worden.

Stadtdirektor V.

Kämmerer

Der Rat der Stadt Werdohl hat gemäß § 1 der Verordnung über die Ausarbeitung der Bauleitpläne und die Darstellung des Planinhalts (PlanzV 90) vom 18. Dez. 1990 (BGBl. 1991 I S. 58) und § 1 (3) der Satzung (Hauptsatzung) der Stadt Werdohl vom 27. Jan. 1970 (SGV. NW. 2023) in Verbindung mit der Bekanntmachung der Neufassung vom 27. Jan. 1970 (SGV. NW. 2023 S. 107), in Verbindung mit der Verordnung zur Änderung der Ersten Verordnung vom 28. Okt. 1970 (GV. NW. S. 854) diesen Bebauungsplan als Satzung beschlossen.

Werdohl, den 30. März 1981

Stadtdirektor

Kämmerer

Dieser Bebauungsplan ist gem. § 11 BBauG vom 18.08.1976, zuletzt geändert durch Gesetz vom 06.07.1979 (BGBl. I S.949) mit Verfügung vom 30.11.1981 Az. 35.2.21.1 - 31.20/81 des Regierungspräsidenten Arnsberg, vom 30. März 1981 genehmigt worden.

Regierungspräsident

Im Auftrag

Gemäß § 103 (1) der Bauordnung für das Land NW in der Fassung der Bekanntmachung vom 27.01.1970 (GV.NW.S.96) zuletzt geändert durch Gesetz vom 25.11.1979 (GV.NW. S.932) habe ich die gestalterischen Festsetzungen über die Gestaltungsvorschriften des Bebauungsplan Nr. 11 "Bahnhofsviertel-Stadtmitte", gem. Verfügung vom 30.11.1981 Az. 35.2.21.1 - 31.20/81 genehmigt.

Der Oberkreisdirektor des Märkischen Kreises

Im Auftrag

Dieser mit Verfügung vom 30. März 1981 Az. 35.2.21.1 - 31.20/81 genehmigte Bebauungsplan tritt gemäß § 12 BBauG mit der ortsüblichen Bekanntmachung der Genehmigung gem. § 10 BBauG vom 18.08.1976, zuletzt geändert durch Gesetz vom 06.07.1979 (BGBl. I S. 949) am 30. April 1981 in Kraft und wird während der Dienststunden im Rathaus zur Einsicht öffentlich ausgelegt.

Bürgermeister

Landesentwicklungsgesellschaft Nordrhein-Westfalen für Stadtplanung, Wohnungswesen und Agrarordnung GmbH

Proj. Nr. 95 111 / 6

M 1:500

Blattgröße 70 x 100

Datum 27 915

Gezeichnet

Geprüft

Genehmigt

Ausgefertigt

SATZUNG DER STADT WERDOHL

BEBAUUNGSPLAN „BAHNHOFSVIERTEL-STADTMITTE"

M 1:500

GEMARKUNG WERDOHL