


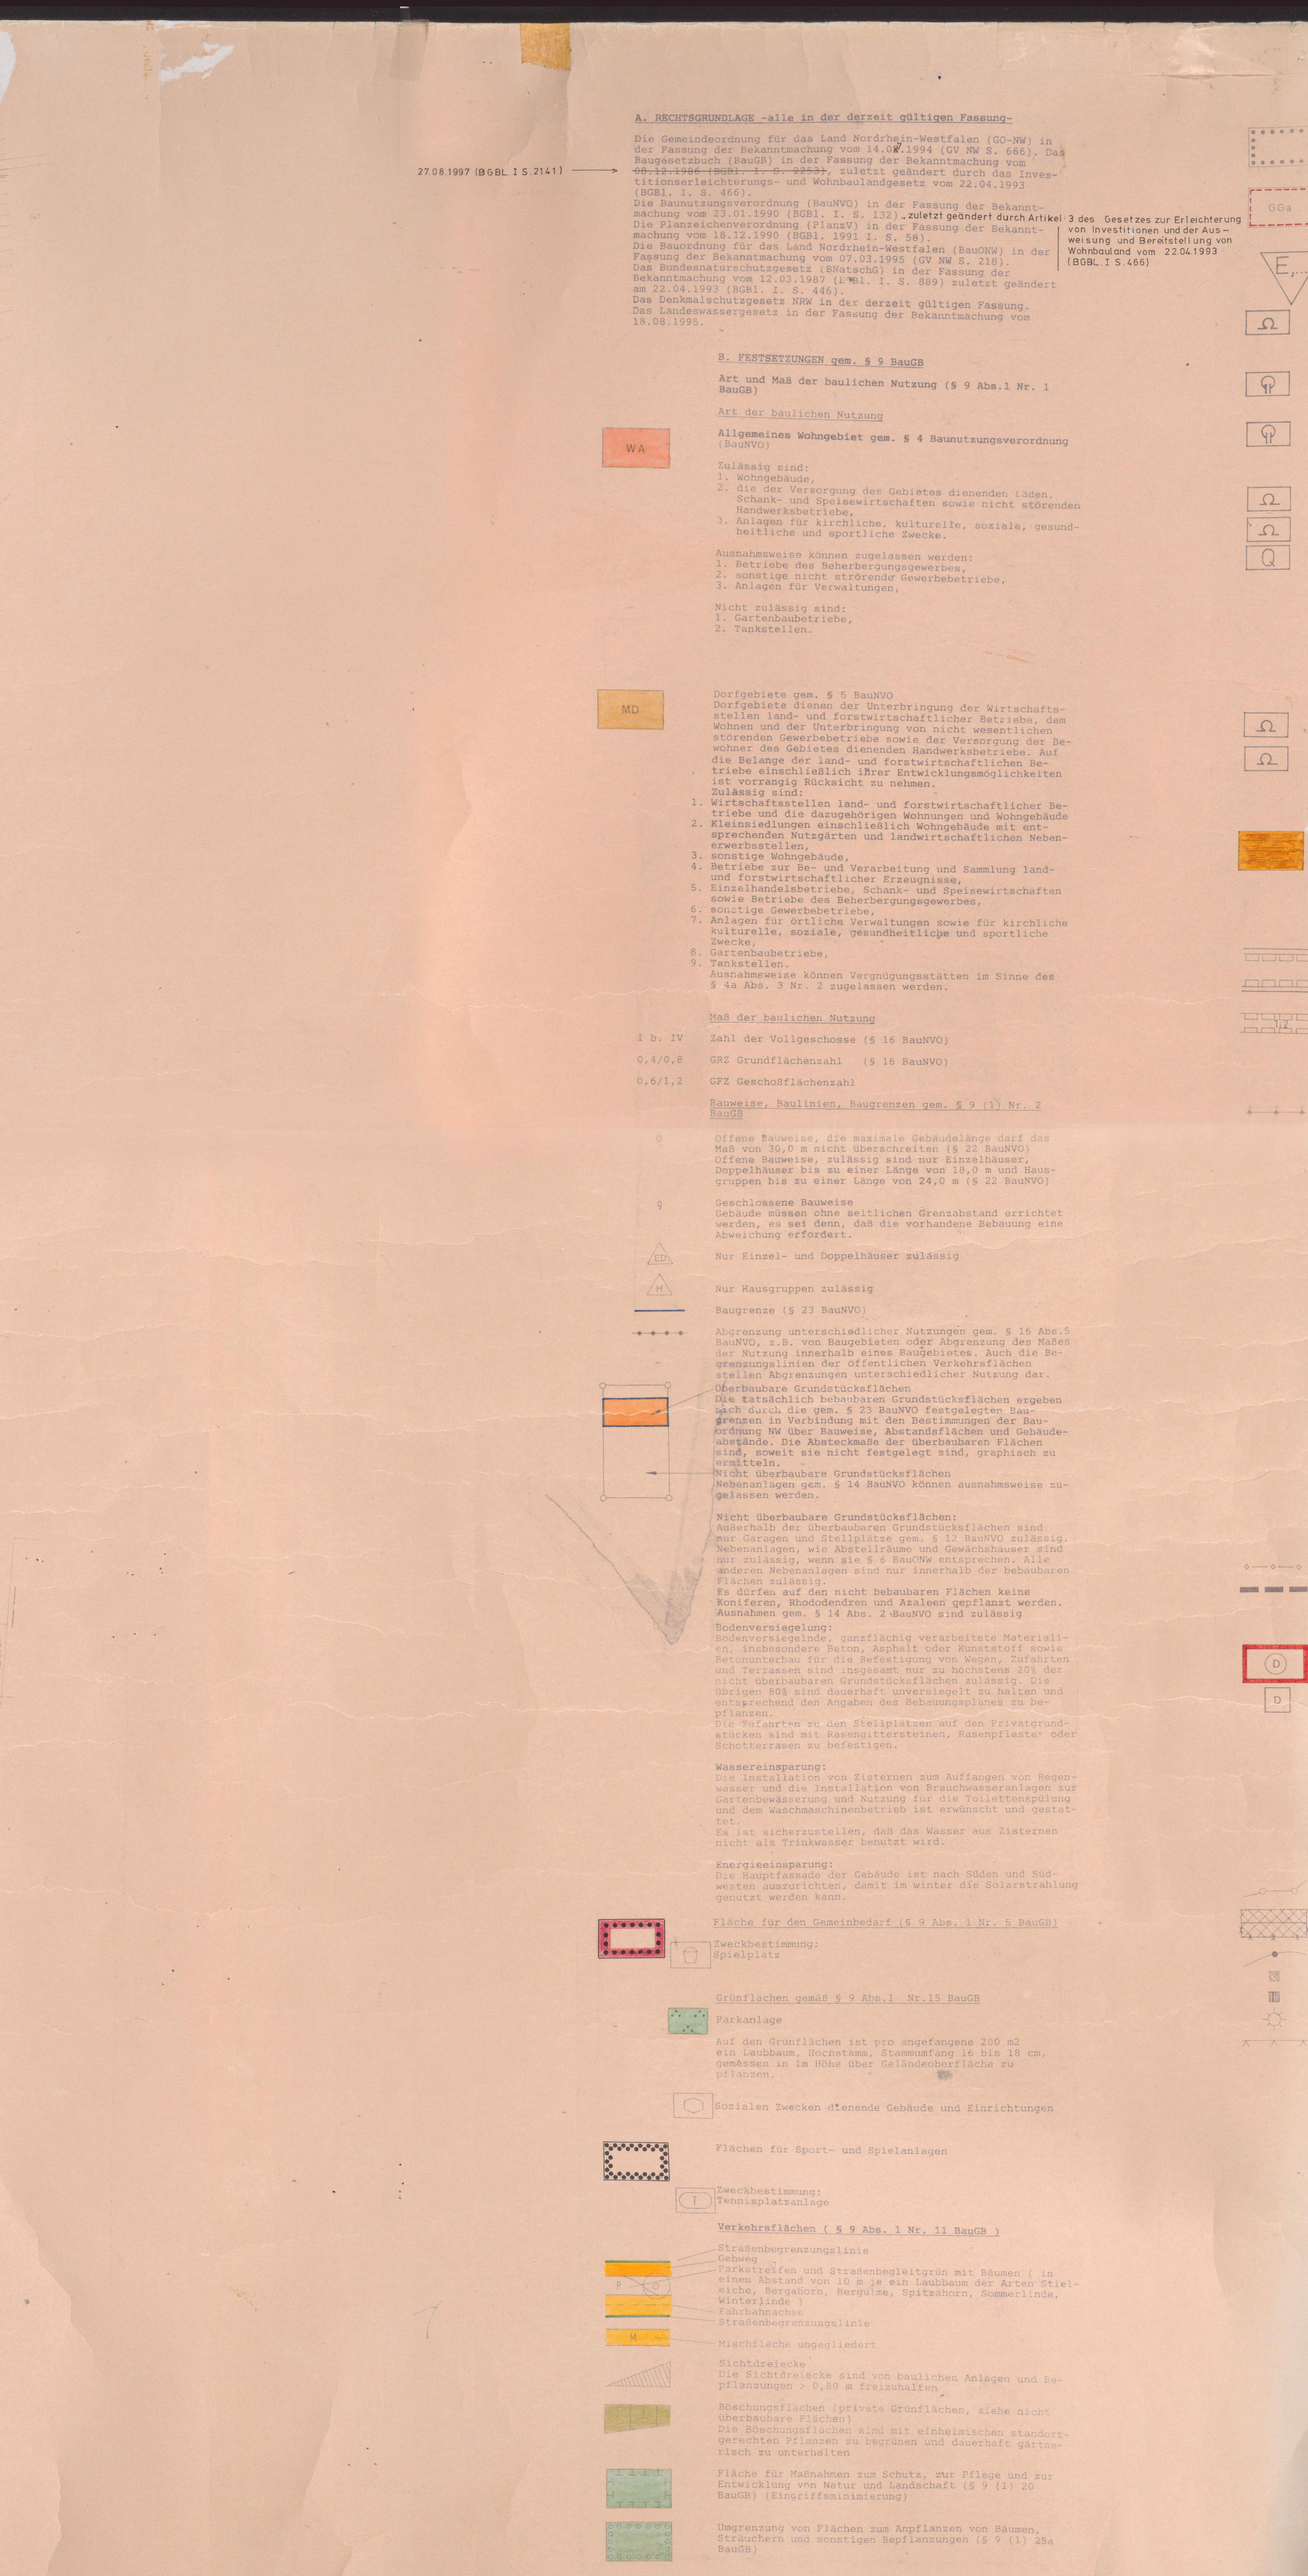

- Satzung der Stadt Werdohl
Bebauungsplan Nr. 40
Düsternsiepen